


Rysunek zawierający charakterystyczne wymiary określające Lokalizację robót - remont połączonej z modernizacją pomieszczeń GOKSiT w Żarnowcu

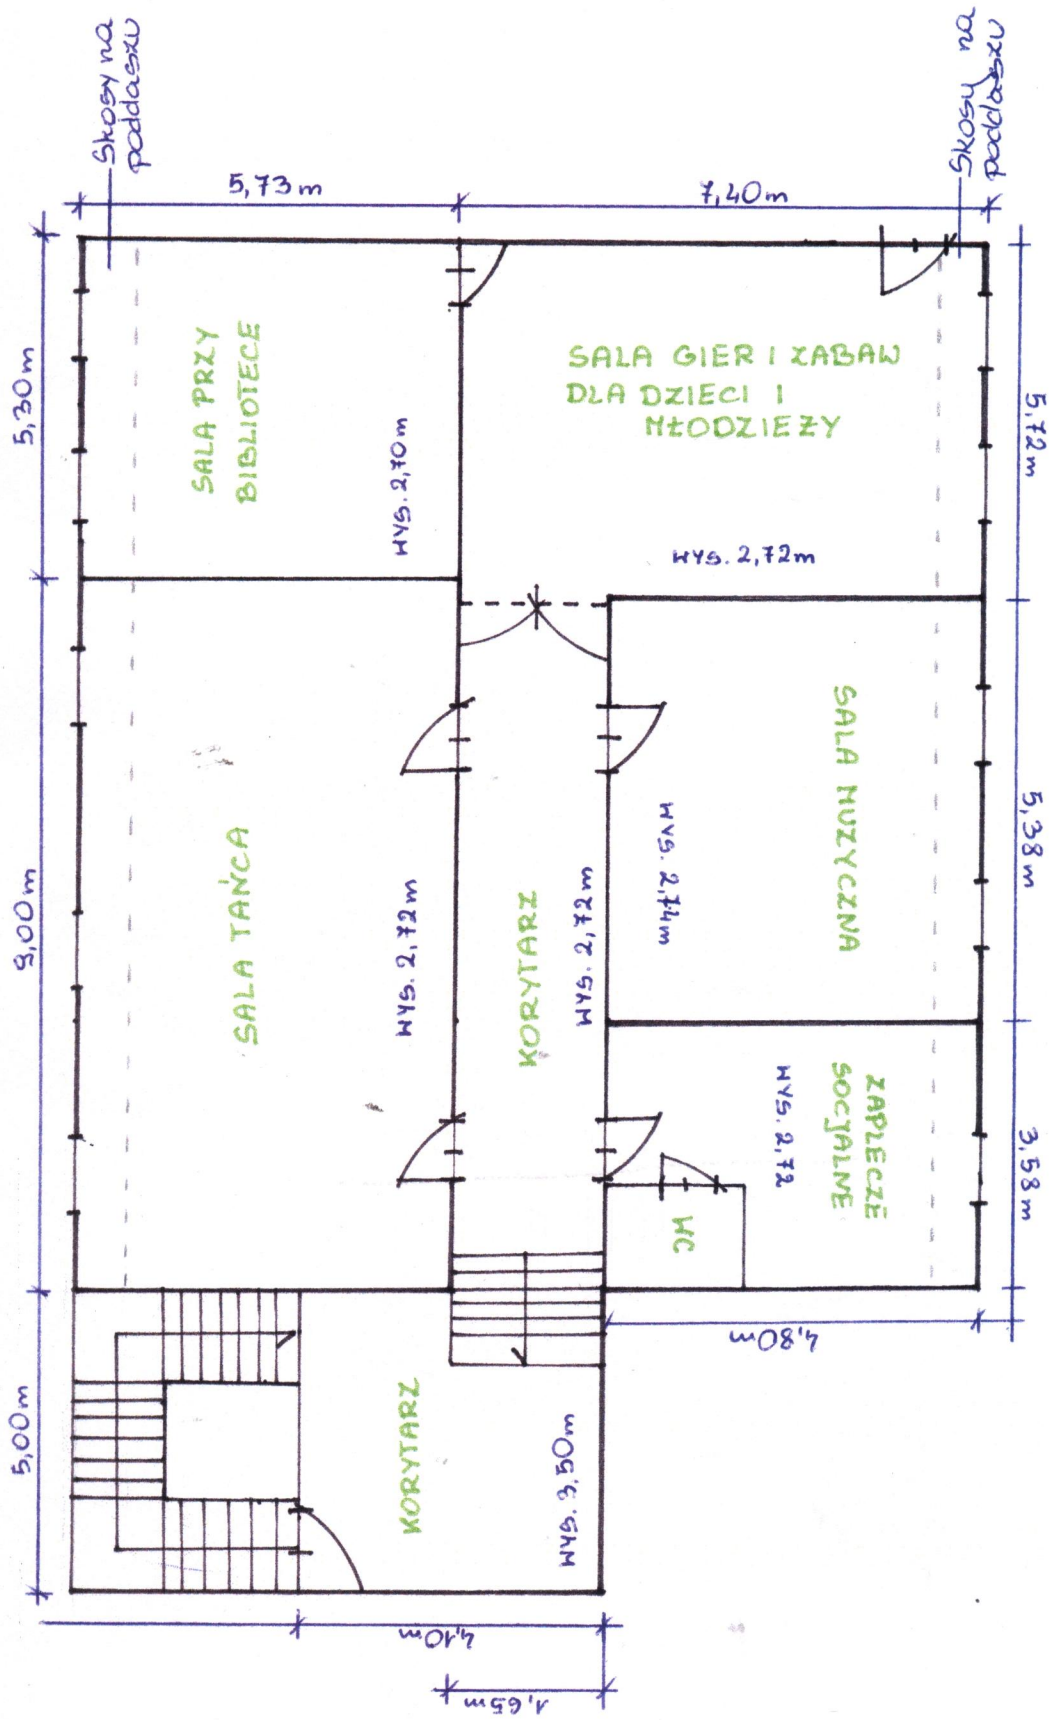

Żarnowiec, 26.04.2011r

Biuro KULTUR
Gminnego Ośrodka Kultury Sportu i Turystyki

[Handwritten signature]